


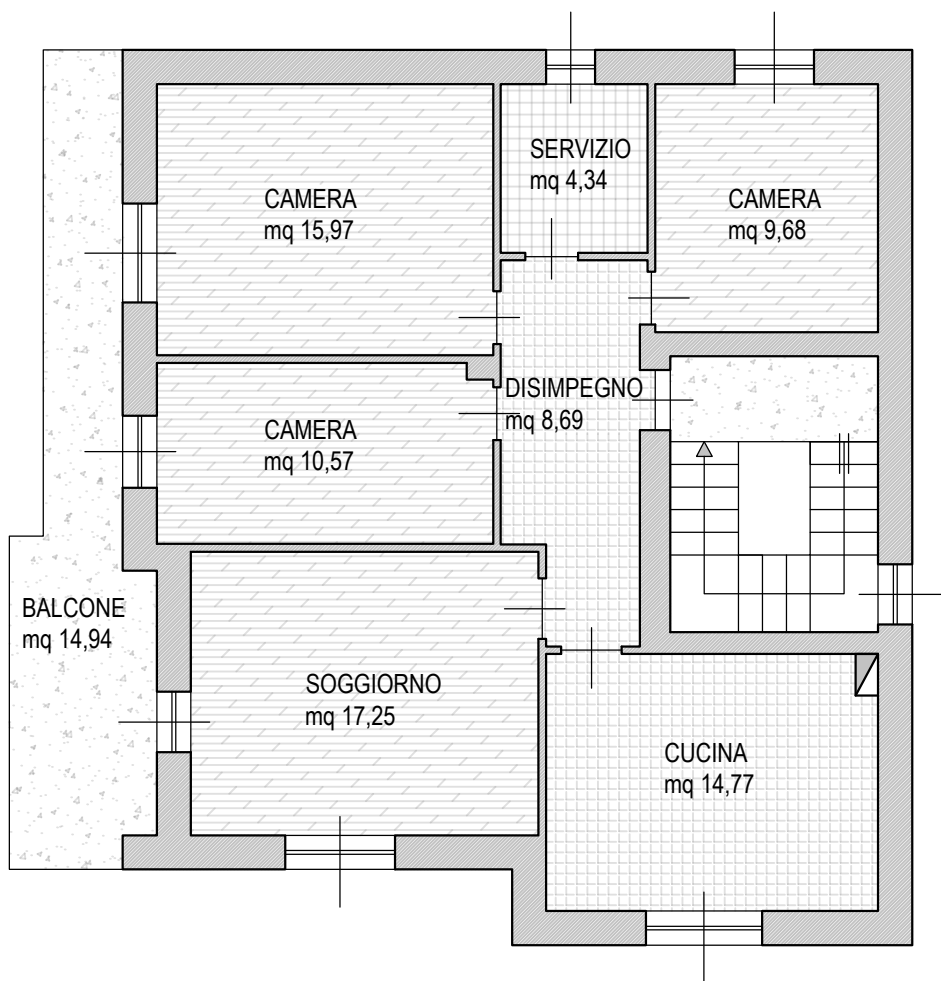

Bertolatti & Marveglio srl

Via Delle Prese 17,
23100 Sondrio.
www.bertolatti.it

Elaborato

Pianta Piano Primo

Comune e dati catastali

Berbenno di Valtellina (SO)
Via Berbenno
Fg. 40 map. 1 sub. 2

Superficie commerciabile

Terrazzi: mq 14,92
Giardini: -
Appartamento: mq 81,33

TOTALE: mq 96,25

Scala

1:100

