


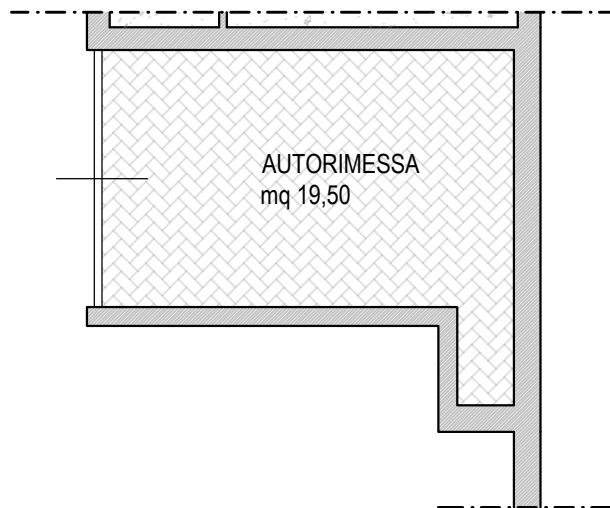

Bertolatti & Marveglio srl

Via Delle Prese 17,
23100 Sondrio.
www.bertolatti.it

Elaborato

Pianta Piano Terreno

Comune e dati catastali

Berbenno di Valtellina (SO)
Via Berbenno
Fg. 40 map. 1 sub. 7

Superficie commerciabile

Terrazzi: -
Giardini: -
Autorimessa: mq 19,50

TOTALE: mq 19,50

Scala

1:100

