

Agenzia delle Entrate
CATASTO FABBRICATI
Ufficio Provinciale di
Sondrio

Dichiarazione protocollo n. SO0043741 del 03/06/2014

Planimetria di u.i.u. in Comune di Sondrio

Via Gorizia

civ. 16

Identificativi Catastali:

Sezione:
Foglio: 43
Particella: 81
Subalterno: 39

Compilata da:
Schivalocchi Liliana

Isritto all'albo:
Geometri



Prov. Sondrio

N. 1261

Scheda n. 2

Scala 1:200

PIANO SESTO h=2.80 m

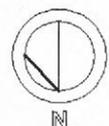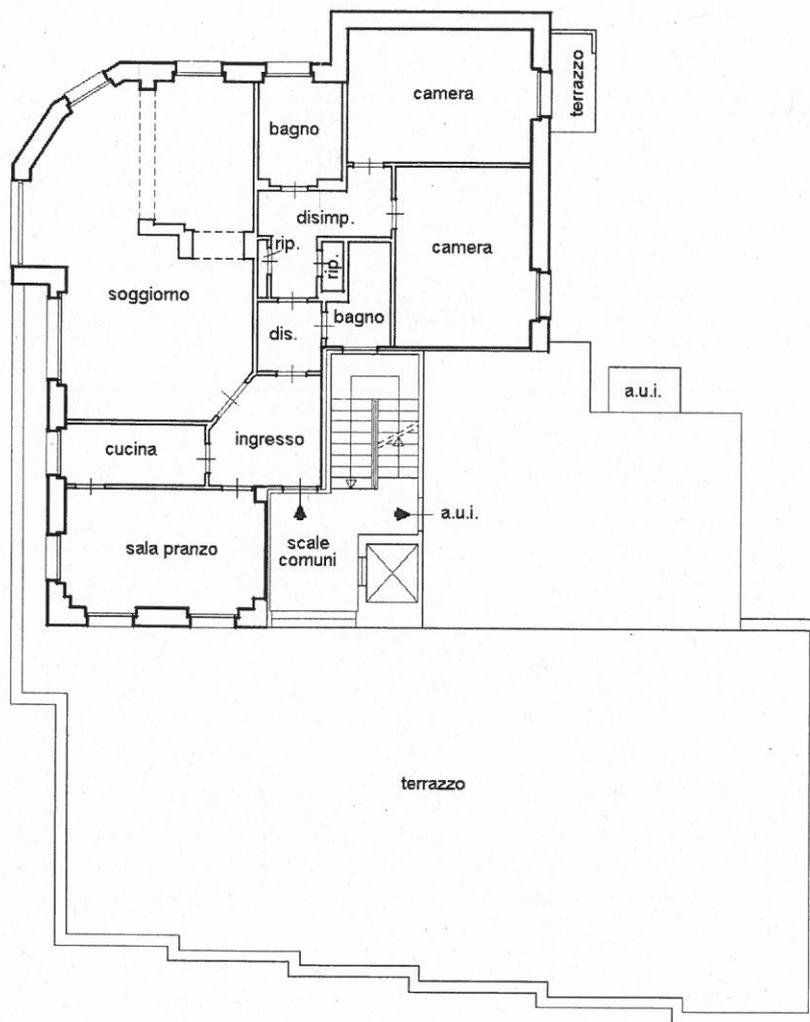

ORIENTAMENTO

Catasto dei Fabbricati - Situazione al 10/11/2021 - Comune di SONDRIO(1829) - < Foglio: 43 Particella: 81 - Subalterno 39 >
VIA GORIZIA n. 16 piano: S1-6;

Agenzia delle Entrate
CATASTO FABBRICATI
Ufficio Provinciale di
Sondrio

Dichiarazione protocollo n. SO0043741 del 03/06/2014

Planimetria di u.i.u. in Comune di Sondrio

Via Gorizia

civ. 16

Identificativi Catastali:

Sezione:

Foglio: 43

Particella: 81

Subalterno: 39

Compilata da:
Schivalocchi Liliana

Iscritto all'albo:
Geometri


Prov. Sondrio

N. 1261

Scheda n. 1

Scala 1:200

PIANO PRIMO SOTTOSTRADA h=2.70 m

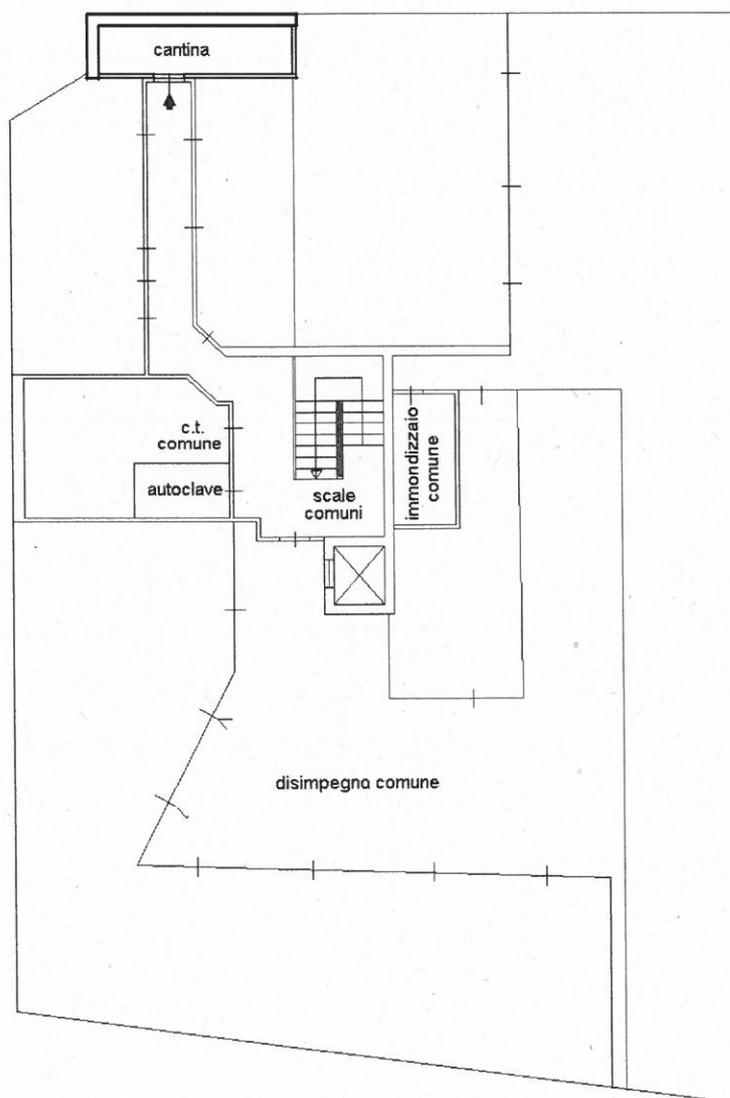

ORIENTAMENTO

Catasto dei Fabbricati - Situazione al 10/11/2021 - Comune di SONDRIO(1829) - <Foglio: 43 Particella: 81 - Subalterno 39 >
VIA GORIZIA n. 16 piano: SI-6;