

Scheda n. 1
Scala 1:100

**Agenzia del Territorio
CASTASIO FABBRICATI**
Ufficio provinciale di
Milano

Dichiarazione protocollo n. del
Planimetria di u.i.v. in Comune di Bollate
Via IV Novembre


cat. 86

Identificativi Catastali:
Sezione:
Foglio: 55
Particella: 162
Subalterno: 701

Completata da:
Passola Christian
Tecnico all'albo:
Geometri
Prov. Sondrio

N. 1333

PIANO TERRA

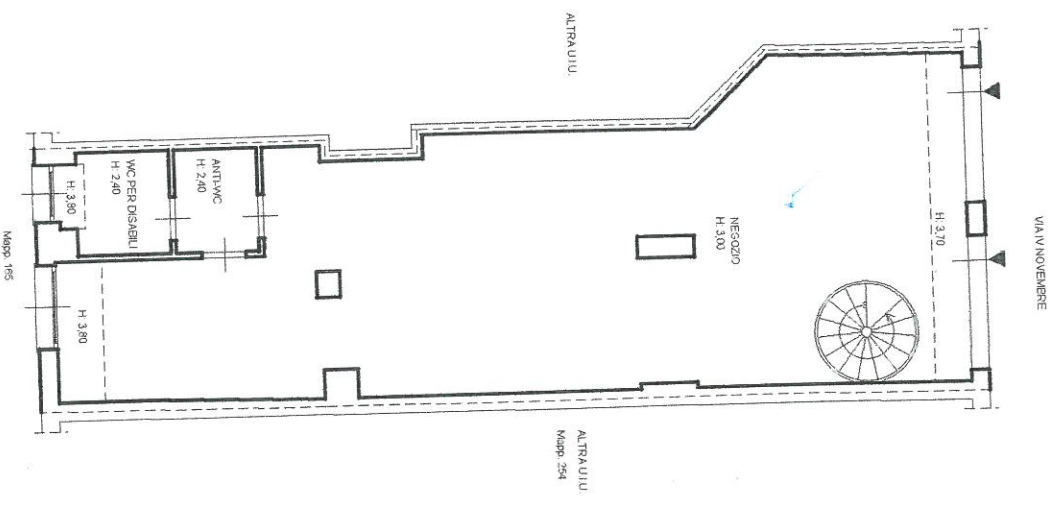

PIANO PRIMO SOTTOSTRADA

