

ELABORATO PLANIMETRICO

Compilato da:
De Paoli Davide

Isritto all'albo:
Geometri

Prov. Sondrio N. 1207

**Agenzia delle Entrate
CATASTO FABBRICATI
Ufficio Provinciale di
Sondrio**

Comune di Sondrio

Sezione: Foglio: 41 Particella: 231


Protocollo n. del

Tipo Mappale n. del

Dimostrazione grafica dei subalterni

Scala 1 : 500

PIANO 2° SOTTOSTRADA

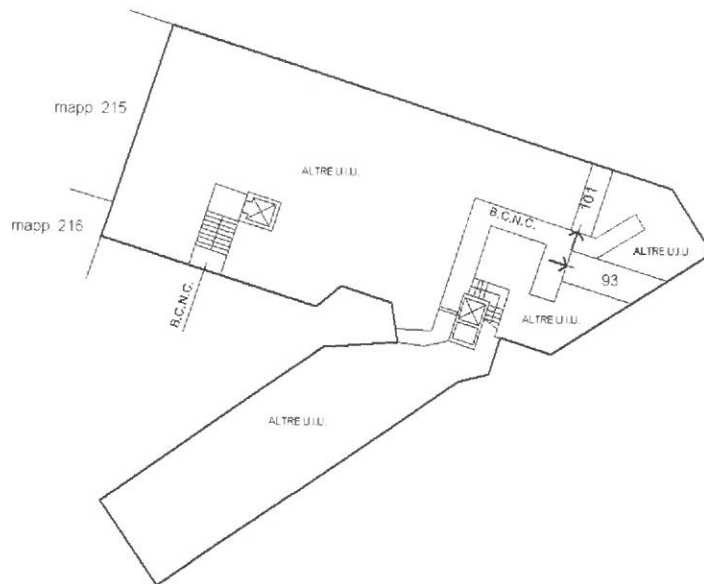

ELABORATO PLANIMETRICO

Compilato da:
De Paoli Davide
[scritto all'albo:
Geometri

Prov. Sondrio N. 1207

**Agenzia delle Entrate
CATASTO FABBRICATI
Ufficio Provinciale di
Sondrio**

Comune di Sondrio

Divisione: Foglio: 41 Particella: 231

Protocollo n. del
Tipo Mappale n. del

Dimostrazione grafica dei subalterni

Scala 1 : 500

PIANO 2°

