

Agenzia delle Entrate
CATASTO FABBRICATI
Ufficio Provinciale di
Sondrio

Dichiarazione protocollo n. SO0089867 del 27/11/2013

Planimetria di u.i.u. in Comune di Bormio

Via Roma

civ.

Identificativi Catastali:

Sezione:

Foglio: 14

Particella: 216

Subalterno: 51

Compilata da:

Secchi Bruno


Iscritto all'albo:
Geometri

Prov. Sondrio

N. 714



Scheda n. 1

Scala 1:100

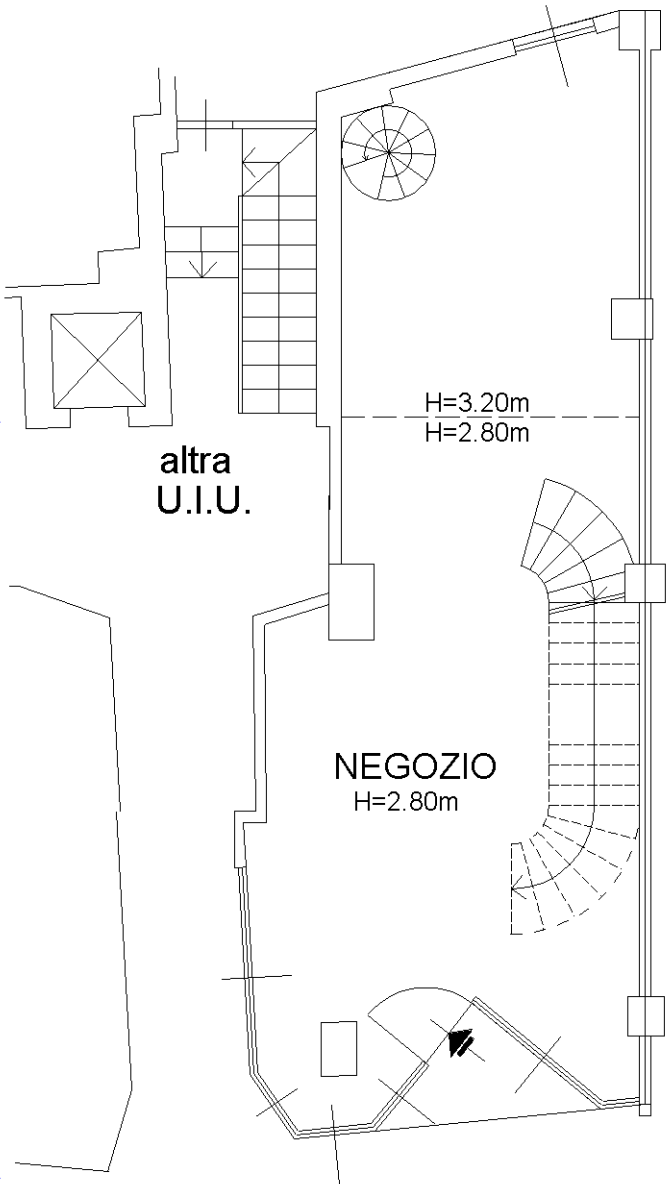

PIANO TERRA

PIANO 1^ SOTTOSTRADA
H=2.60 m

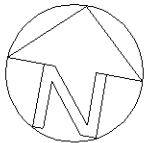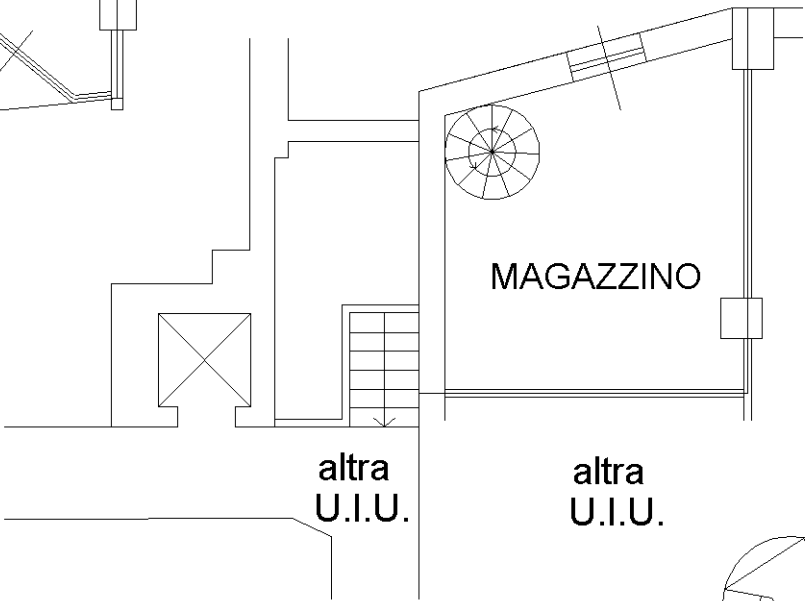

Ultima planimetria in atti

Agenzia delle Entrate
CATASTO FABBRICATI
Ufficio Provinciale di
Sondrio

Dichiarazione protocollo n. SO0089867 del 27/11/2013

Planimetria di u.i.u. in Comune di Bormio

Via Roma

civ.

Identificativi Catastali:

Sezione:

Foglio: 14

Particella: 216

Subalterno: 51

Compilata da:

Secchi Bruno

Iscritto all'albo:
Geometri

Prov. Sondrio


N. 714

Scheda n. 2

Scala 1:100

PIANO PRIMO

H=2.62 m

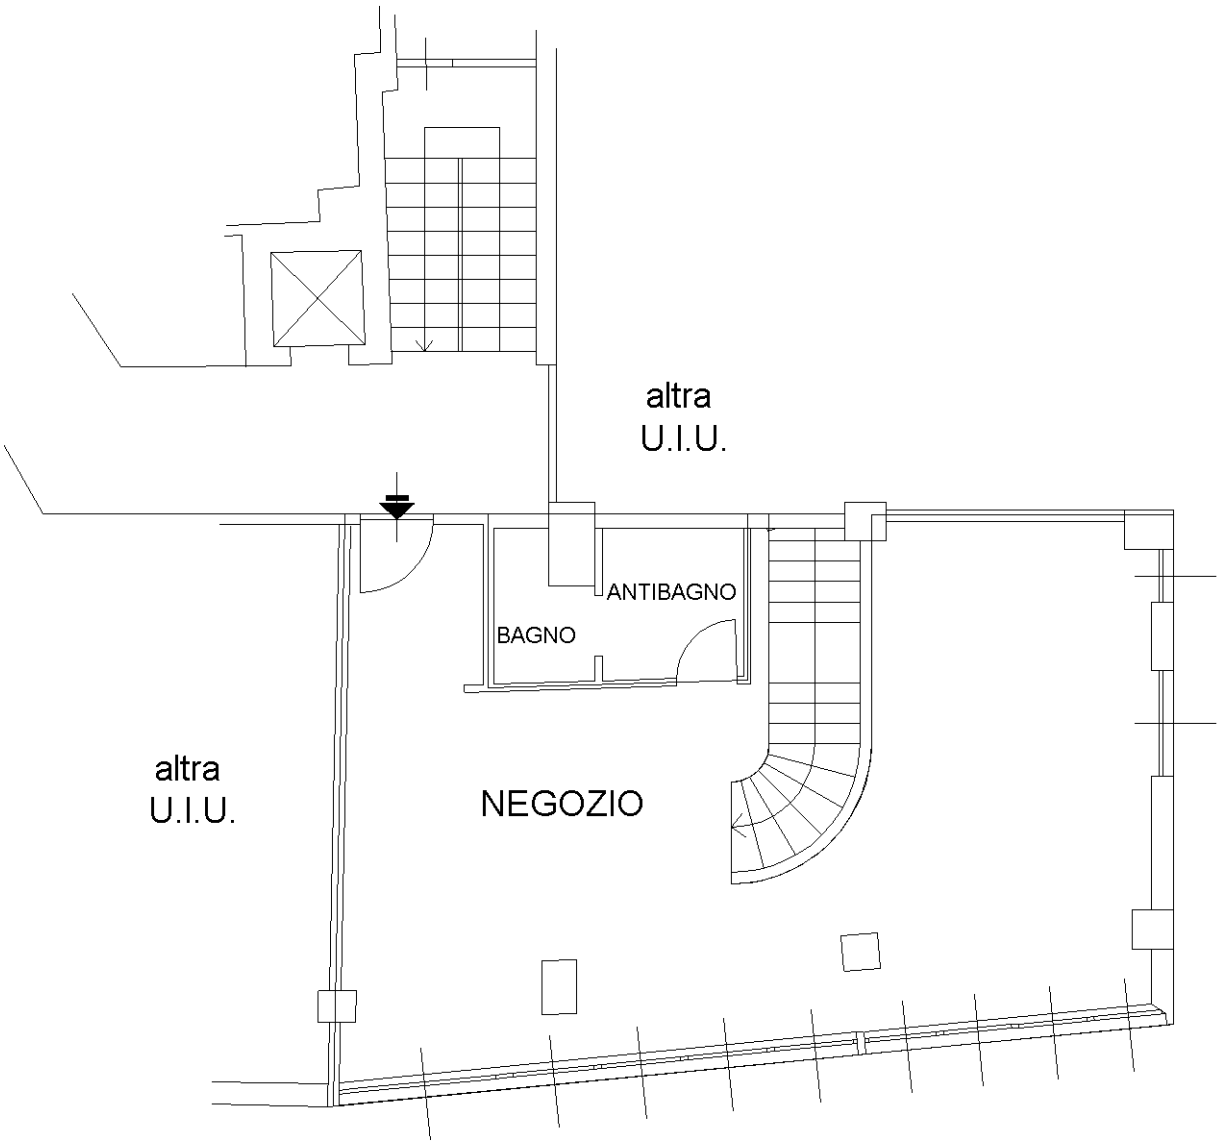

Ultima planimetria in atti

