



Comune di Chiuro - F. 27 - Mapp. 195
 Rilievo - Scala 1:200
 Luglio 2024

Arch. Sara Baracchi
 Via Toti n. 1 - 23100 - Sondrio (SO)
 Albo Architetti Provincia di Sondrio n. 396




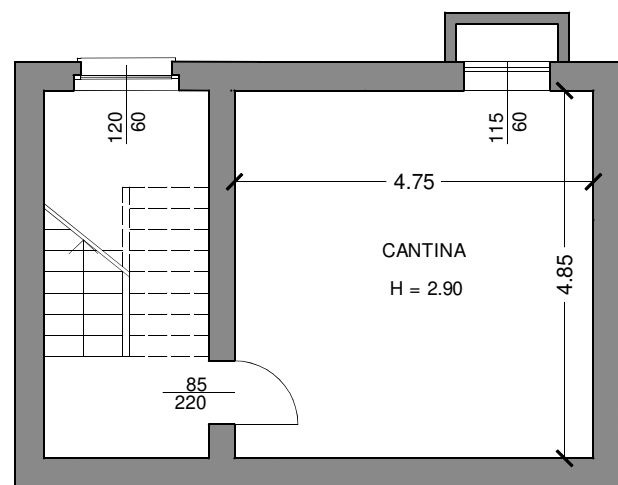


PIANO INTERRATO

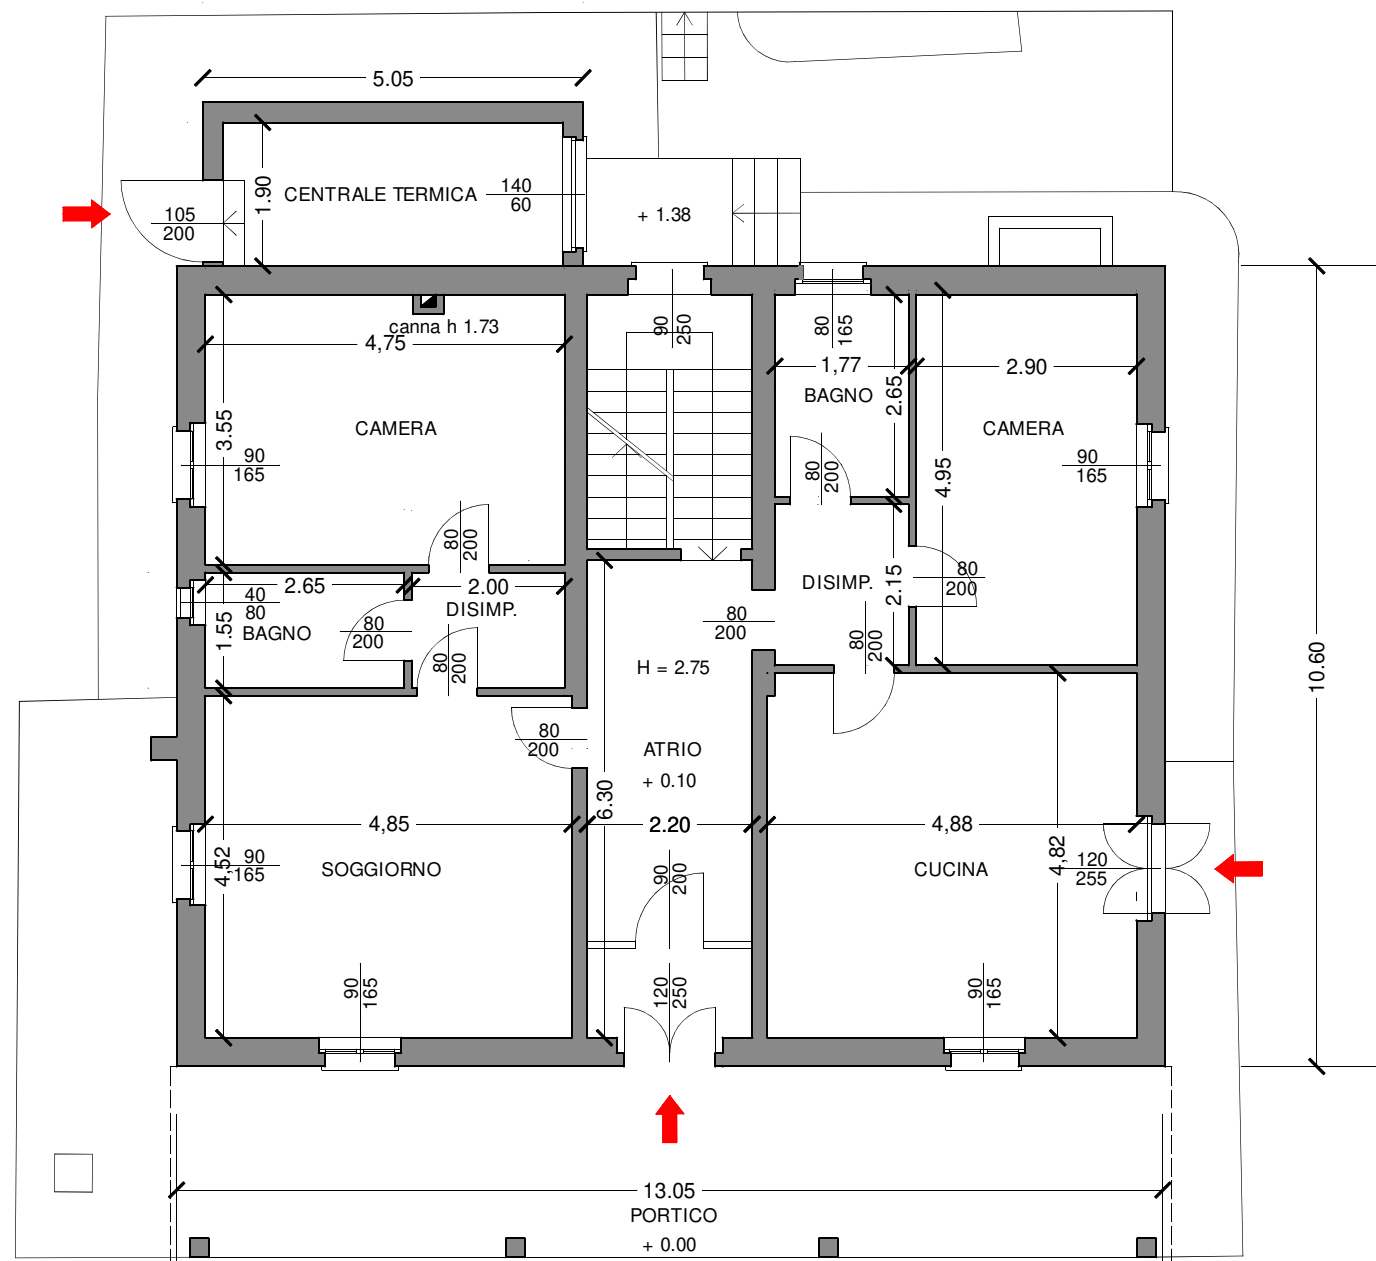


PIANO TERRA

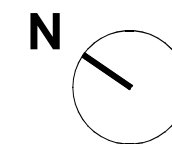


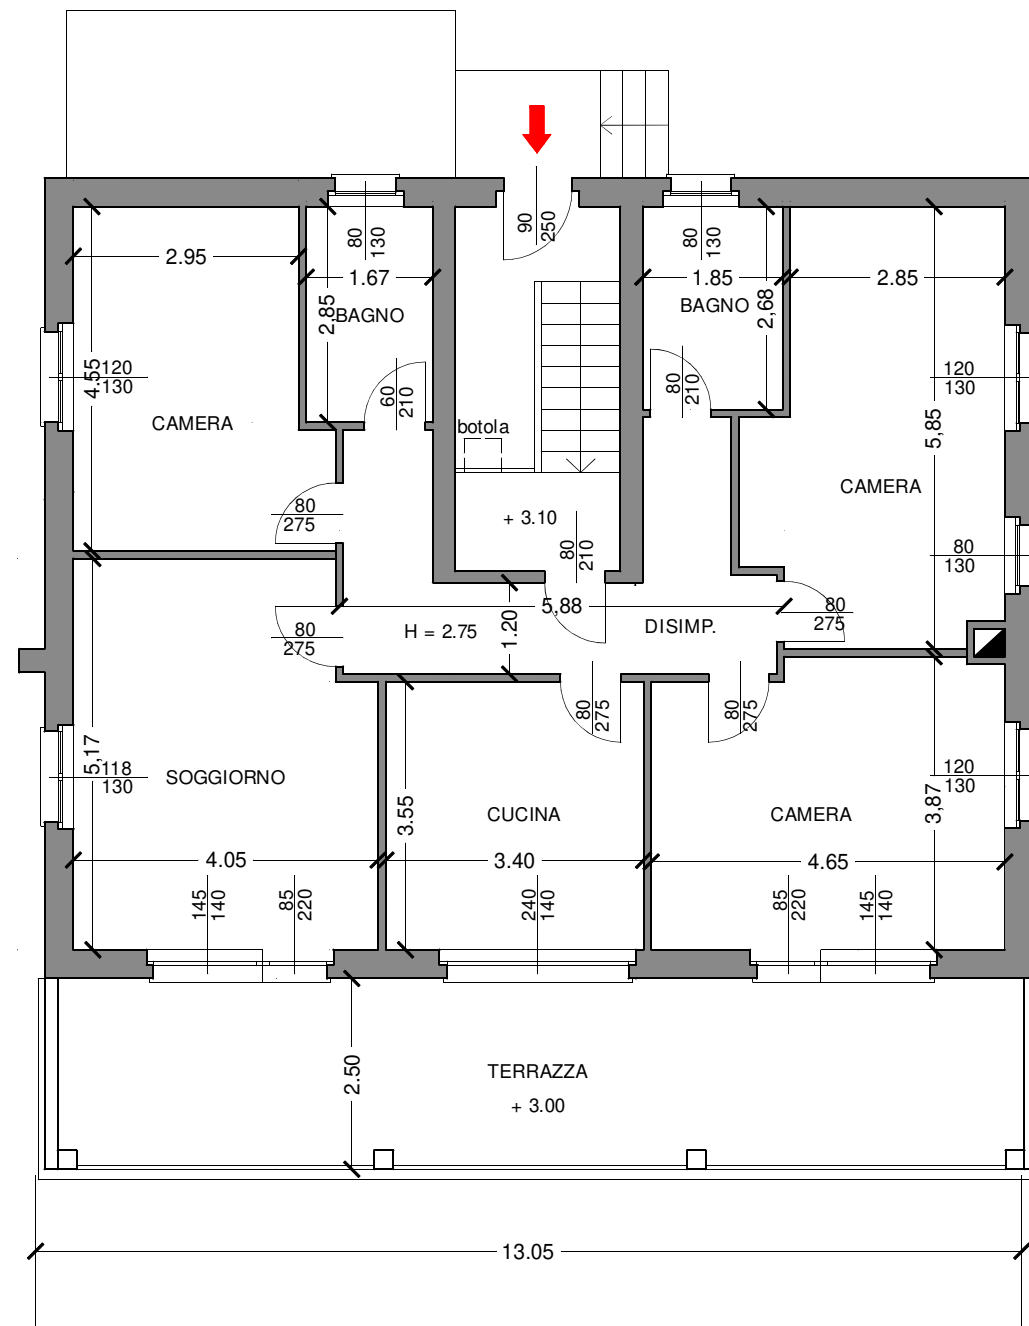

PIANO PRIMO

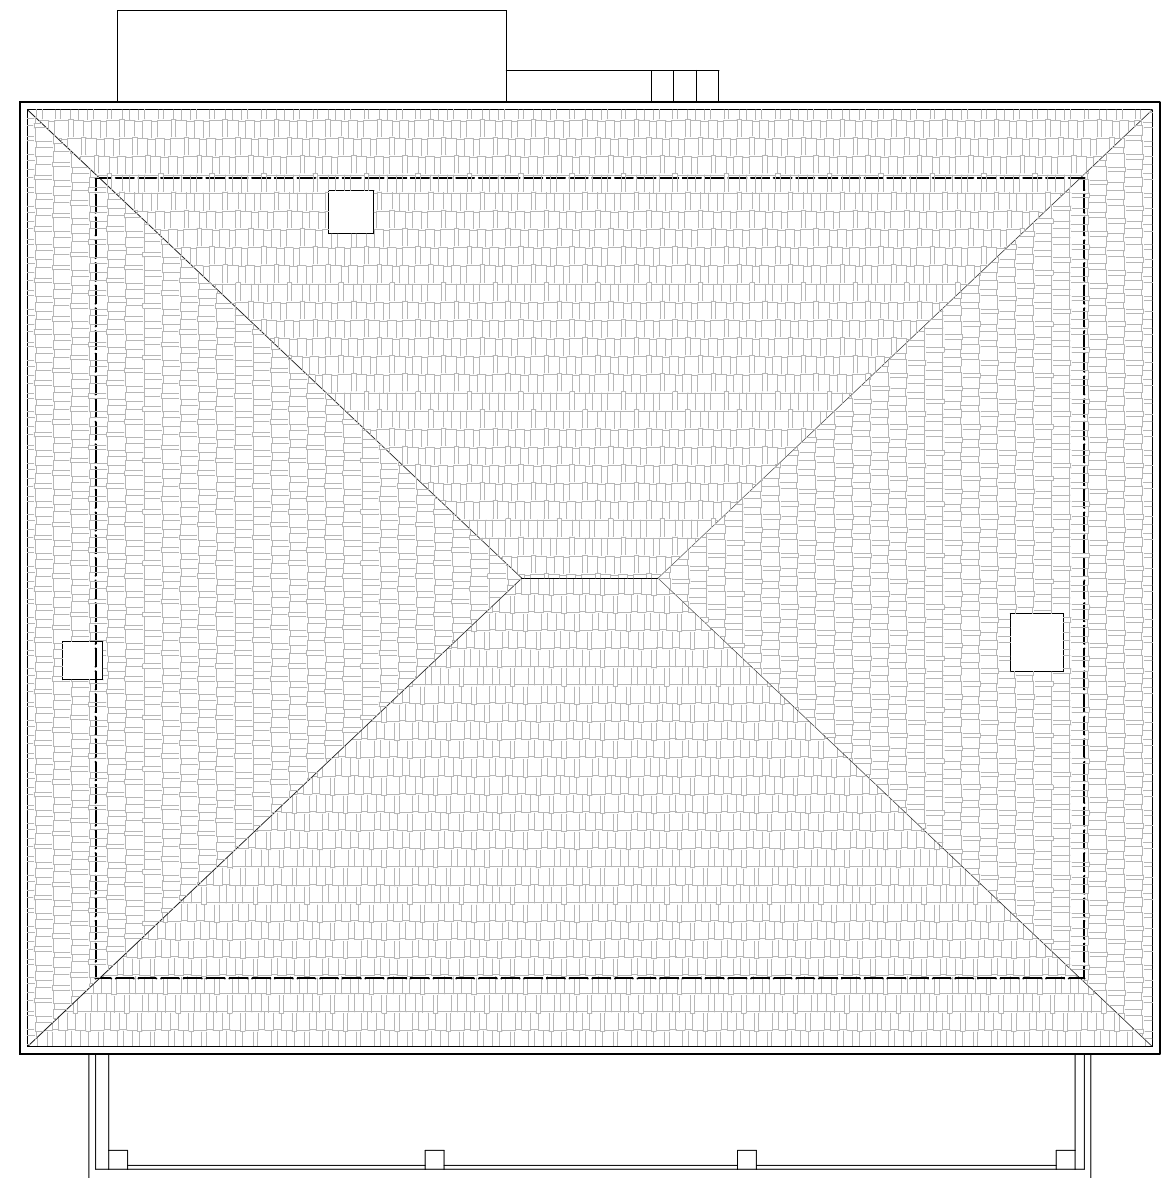


COPERTURA

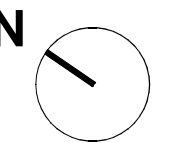





PROSPETTO SUD

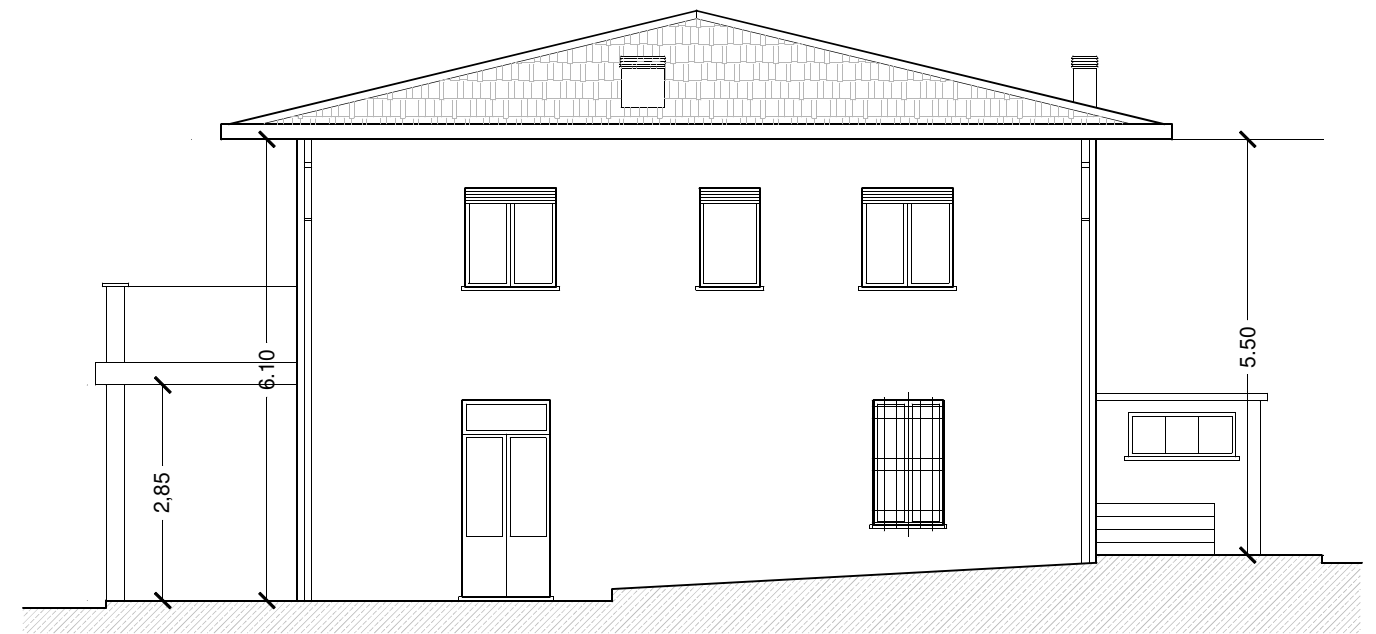


PROSPETTO EST

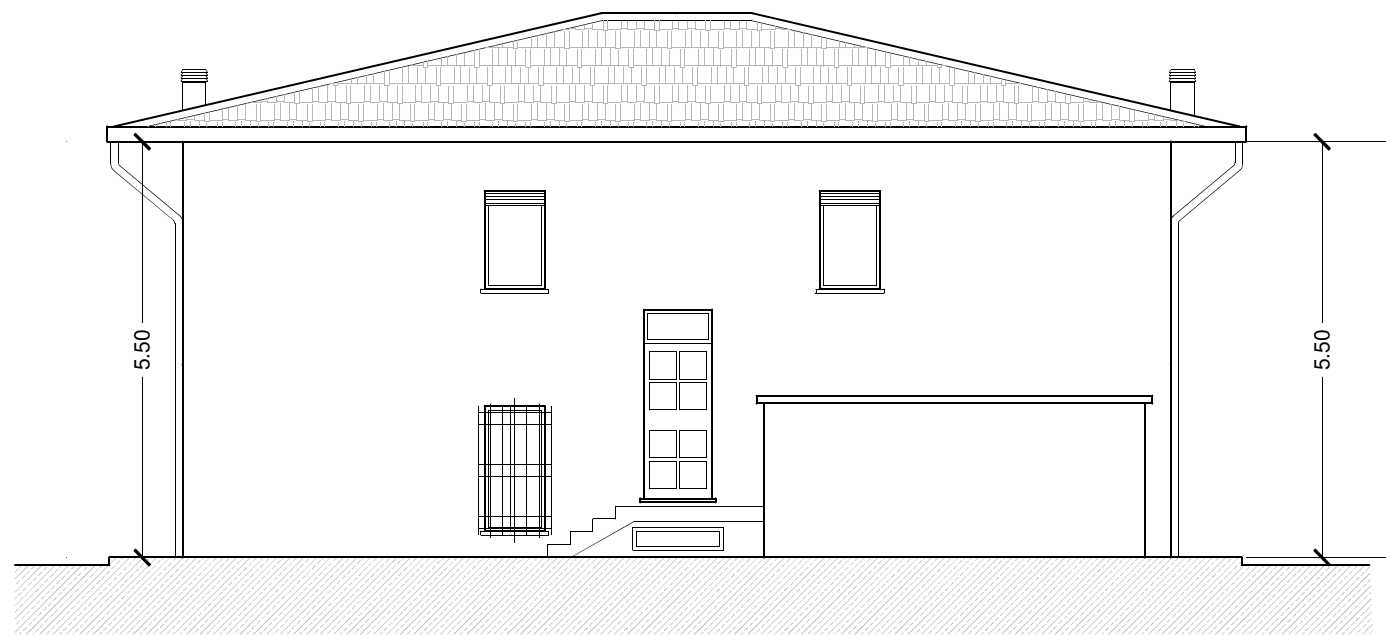


PROSPETTO NORD

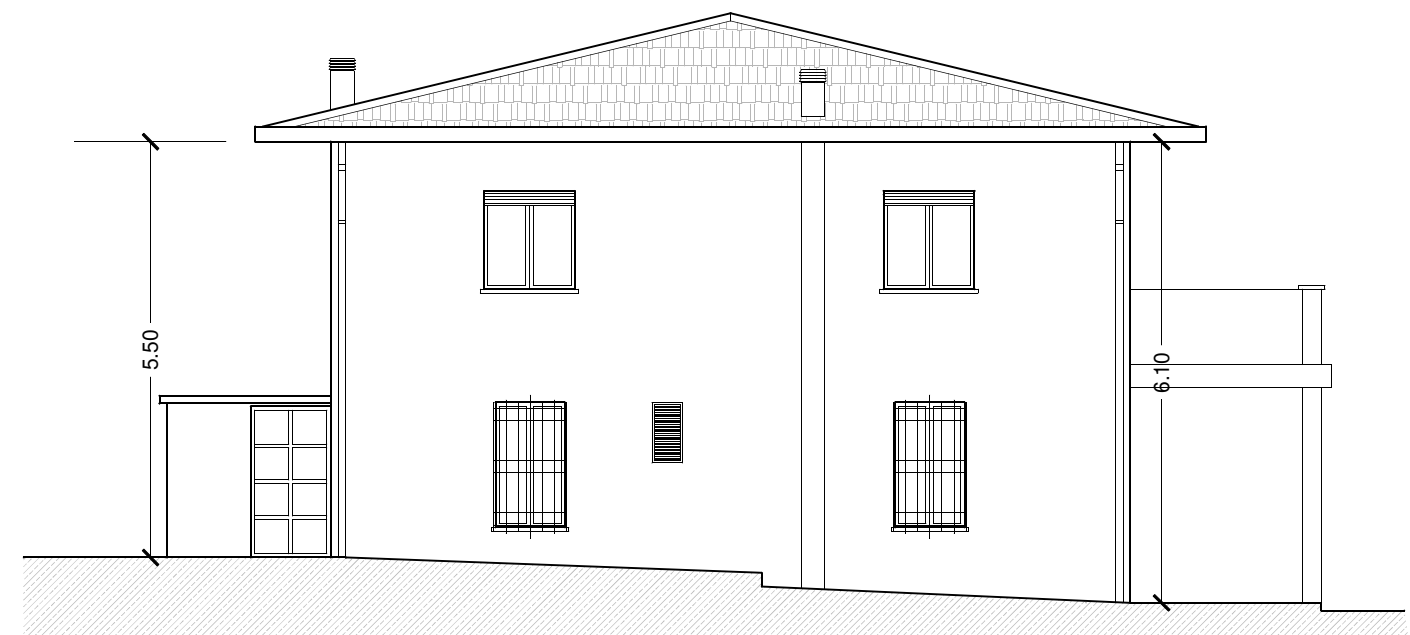


PROSPETTO OVEST

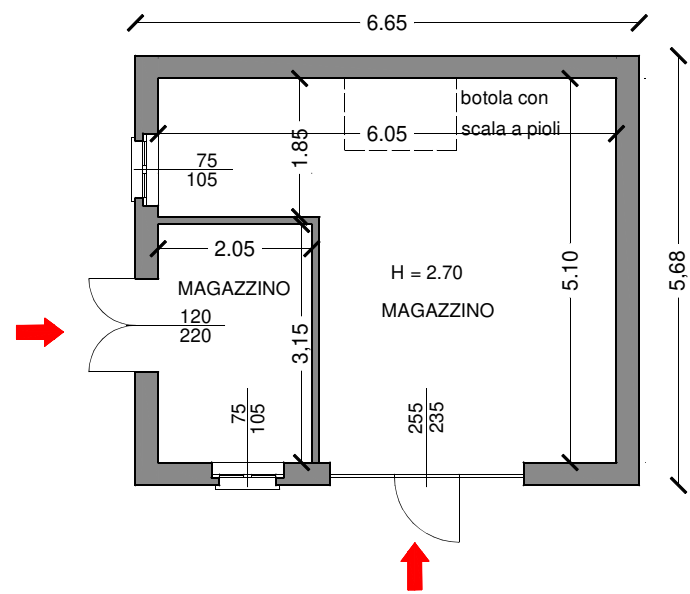


PIANO TERRA

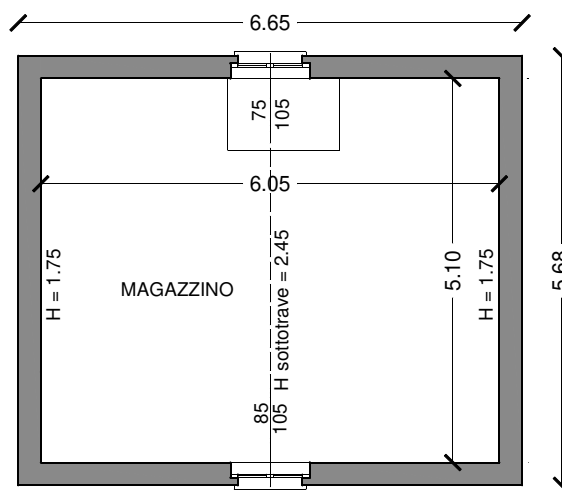


PIANO PRIMO

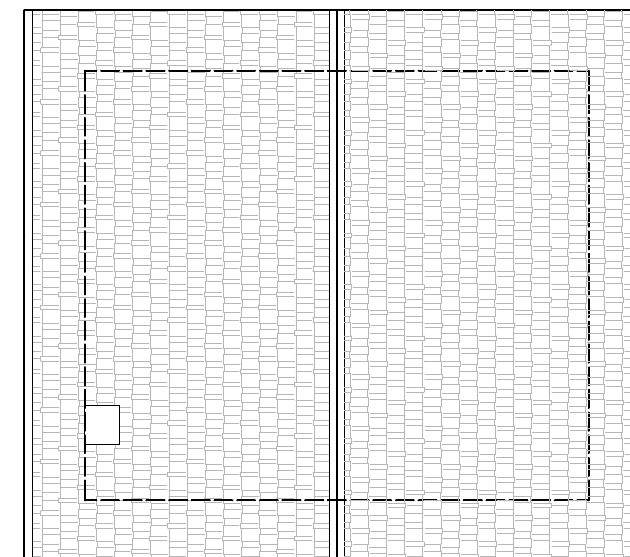


COPERTURA

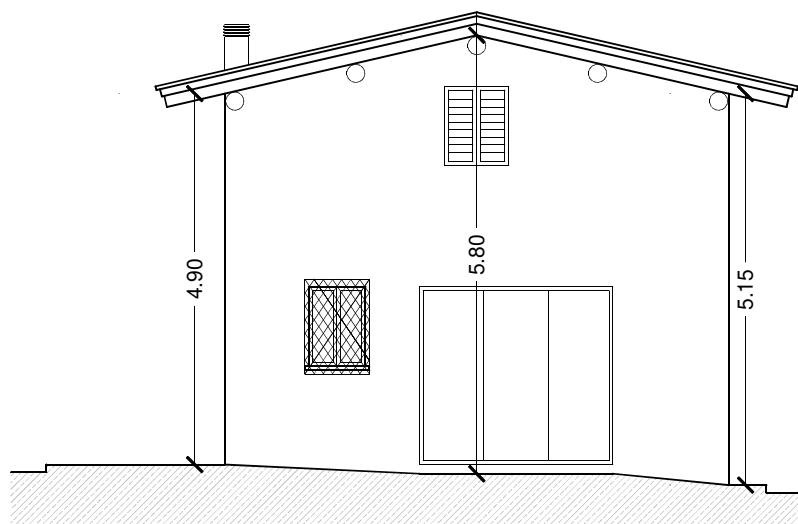


PROSPETTO OVEST

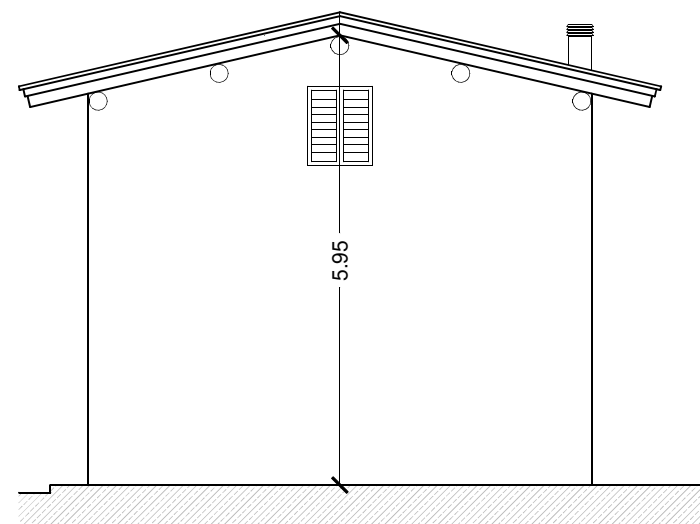

PROSPETTO EST

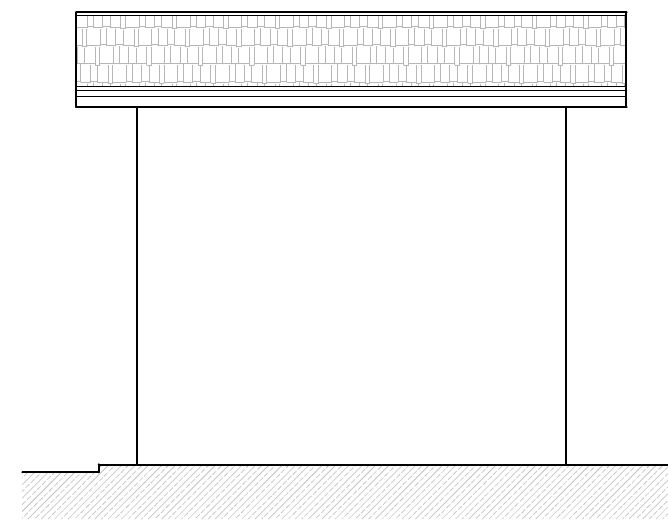

PROSPETTO SUD

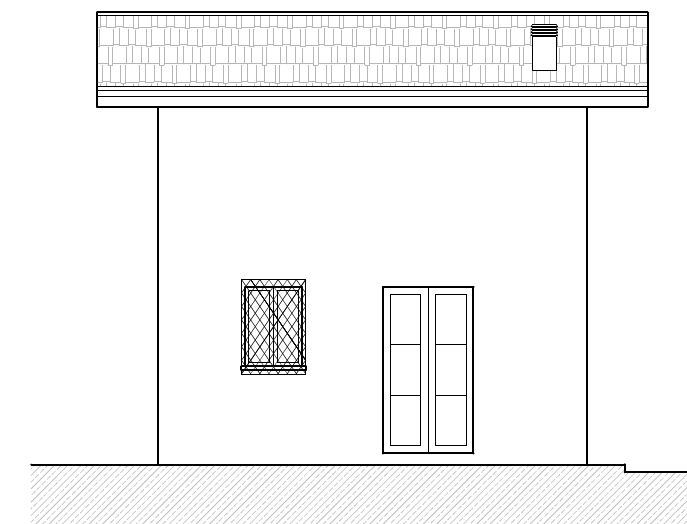

PROSPETTO NORD

